Beilage 1 zu GR Nr. 2026/598

Kanton Zürich

Stadt Zürich

Verkehrsbaulinien

Winterthurerstrasse / Frohburgstrasse

Im Bereich der Einmündung der Frohburgstrasse in die Winterthurerstrasse

Situation 1:500

Ausschreibung im Amtsblatt der Stadt Zürich Nr. vom

Vom Gemeinderat der Stadt Zürich festgesetzt

Beschluss Nr. vom

Die Präsidentin/ Der Präsident:

Die Sekretärin/ Der Sekretär:


Von der Volkswirtschaftsdirektion genehmigt

Verfügung Nr. vom

Für die Volkswirtschaftsdirektion:

Verfasser Stadt Zürich, Tiefbauamt, Werdmühleplatz 3, 8001 Zürich

Plan Nr.	Bearbeiter:	Datum Druck	Grundlagendaten
2025-03	Stadt Zürich Geomatik + Vermessung Weberstrasse 5 8004 Zürich	30.04.2026	Grunddatensatz der amtlichen Vermessung, Nachgeführt bis 29.04.2026, © Amtliche Vermessung

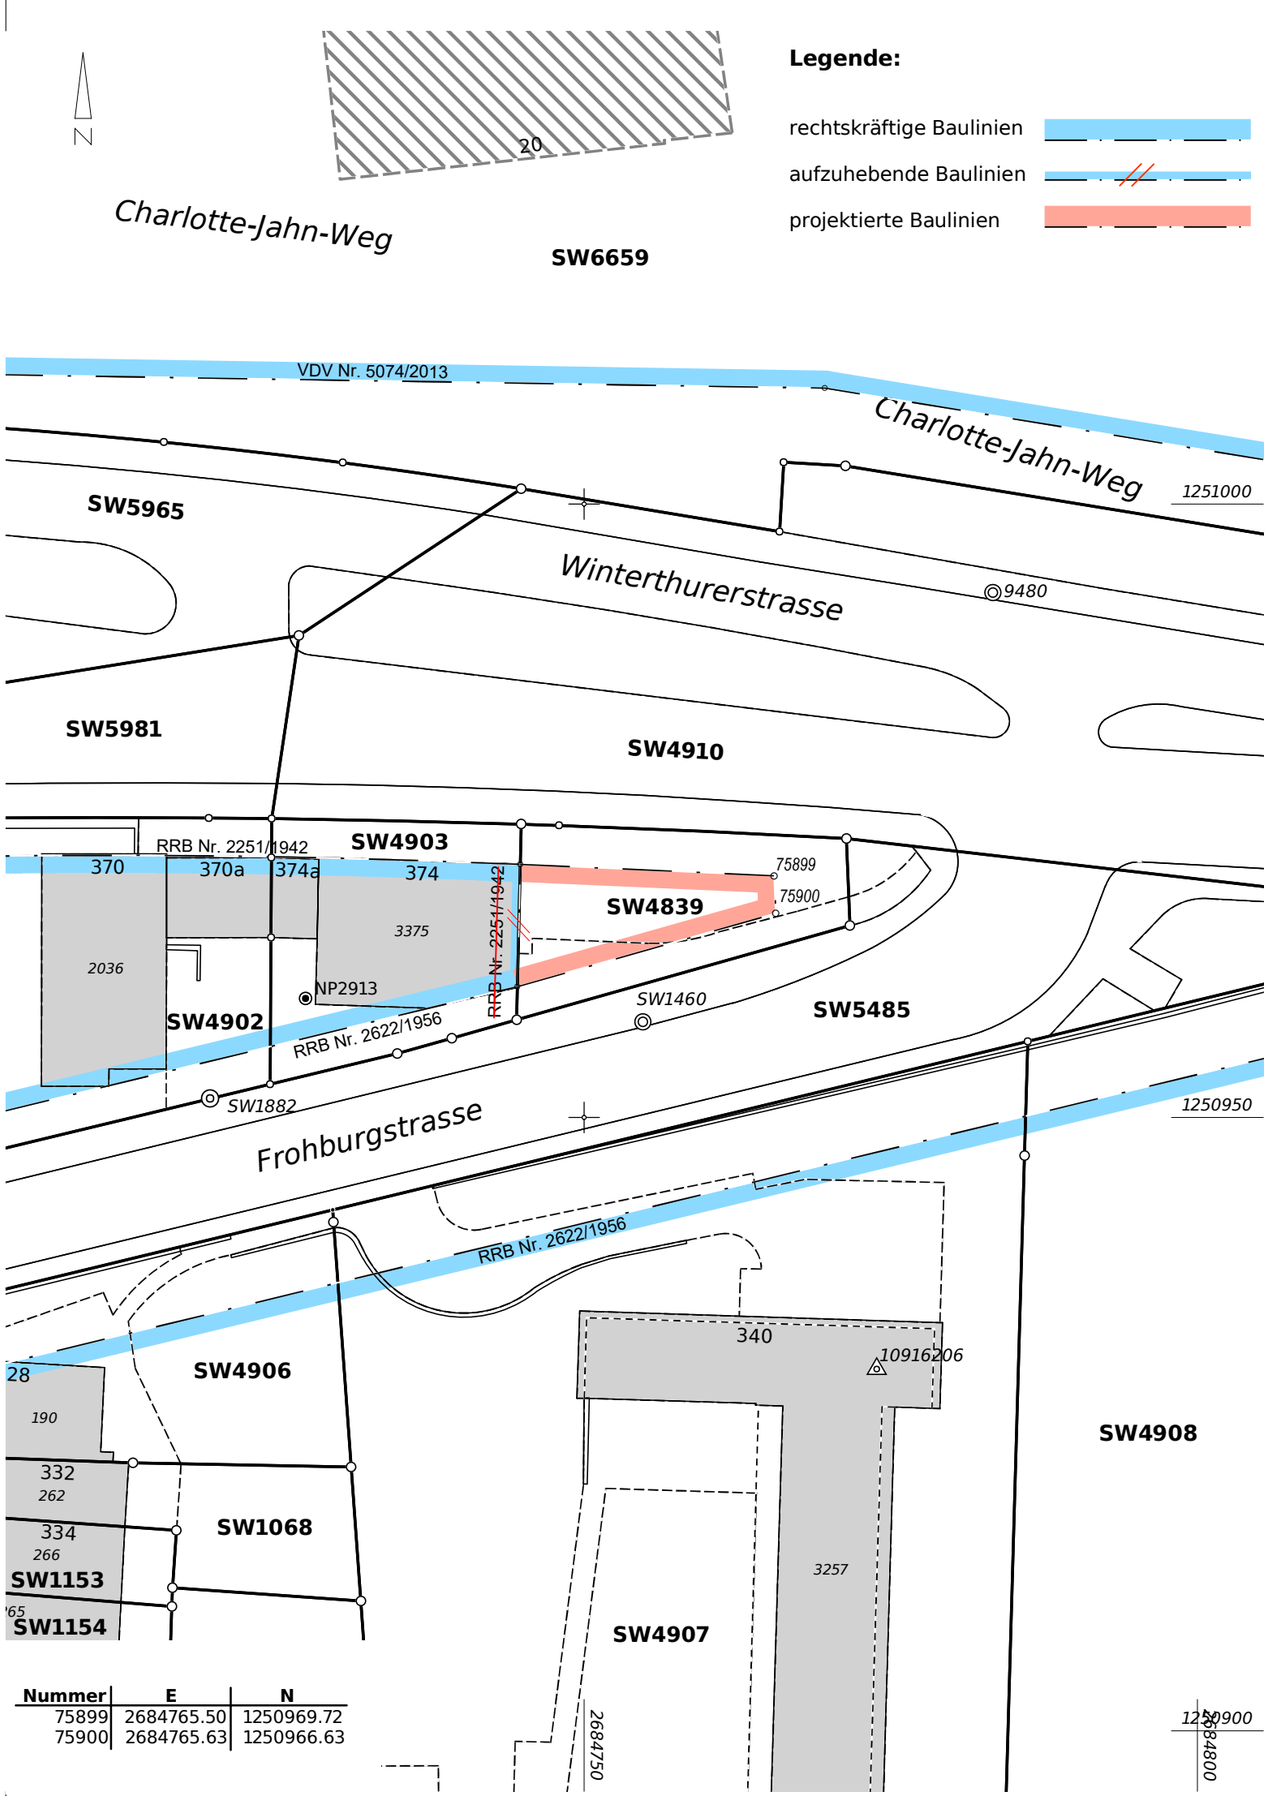

Nummer	E	N
75899	2684765.50	1250969.72
75900	2684765.63	1250966.63