

- Festlegungen**
- Geltungsbereich
 - Teilgebietsgrenzen
 - Baubegrenzungslinien
 - Seewerweg (schematische Lage)
 - Erschliessungsanlage wie Treppen, Rampen, Lift (schematische Lage)
 - Erschliessung motorisierter Verkehr
 - GP 00 Koordinatenpunkte (vgl. Tabelle)
 - Docks 1, 2
- Orientierender Inhalt**
- öffentliches Gewässer (offen, mit eigener Parzelle)
 - Gewässerraumbegrenzung
 - Uferlinie
 - öffentlich nutzbare Fussgänger-/Veloquerung (schematische Lage)
 - Seewerweg (schematische Lage)
 - Veloweg
 - bestehende Gebäude
 - Rückbau
 - Bauten und Anlagen gemäss Richtprojekt
 - Dock
- 0 10 20 50 100m 150m



Öffentlicher Gestaltungsplan "Marina Tiefenbrunnen"


Zürich - Riesbach, Kreis 8, Kanton Zürich

Beilage 2 zu GR Nr. 2024/170

Plan Masstab 1:1000 (Format 84x42)

Fassung zur Festsetzung

<p>Vom Gemeinderat festgesetzt mit GRB Nr. vom</p>	
<p>Im Namen des Gemeinderats Die Präsidentin / Der Präsident:</p>	
<p>Die Sekretärin / Der Sekretär:</p>	
<p>Von der Baudirektion genehmigt mit BDV Nr. vom</p>	
<p>Für die Baudirektion</p>	
<p>In Kraft gesetzt mit STRB Nr. vom auf den</p>	

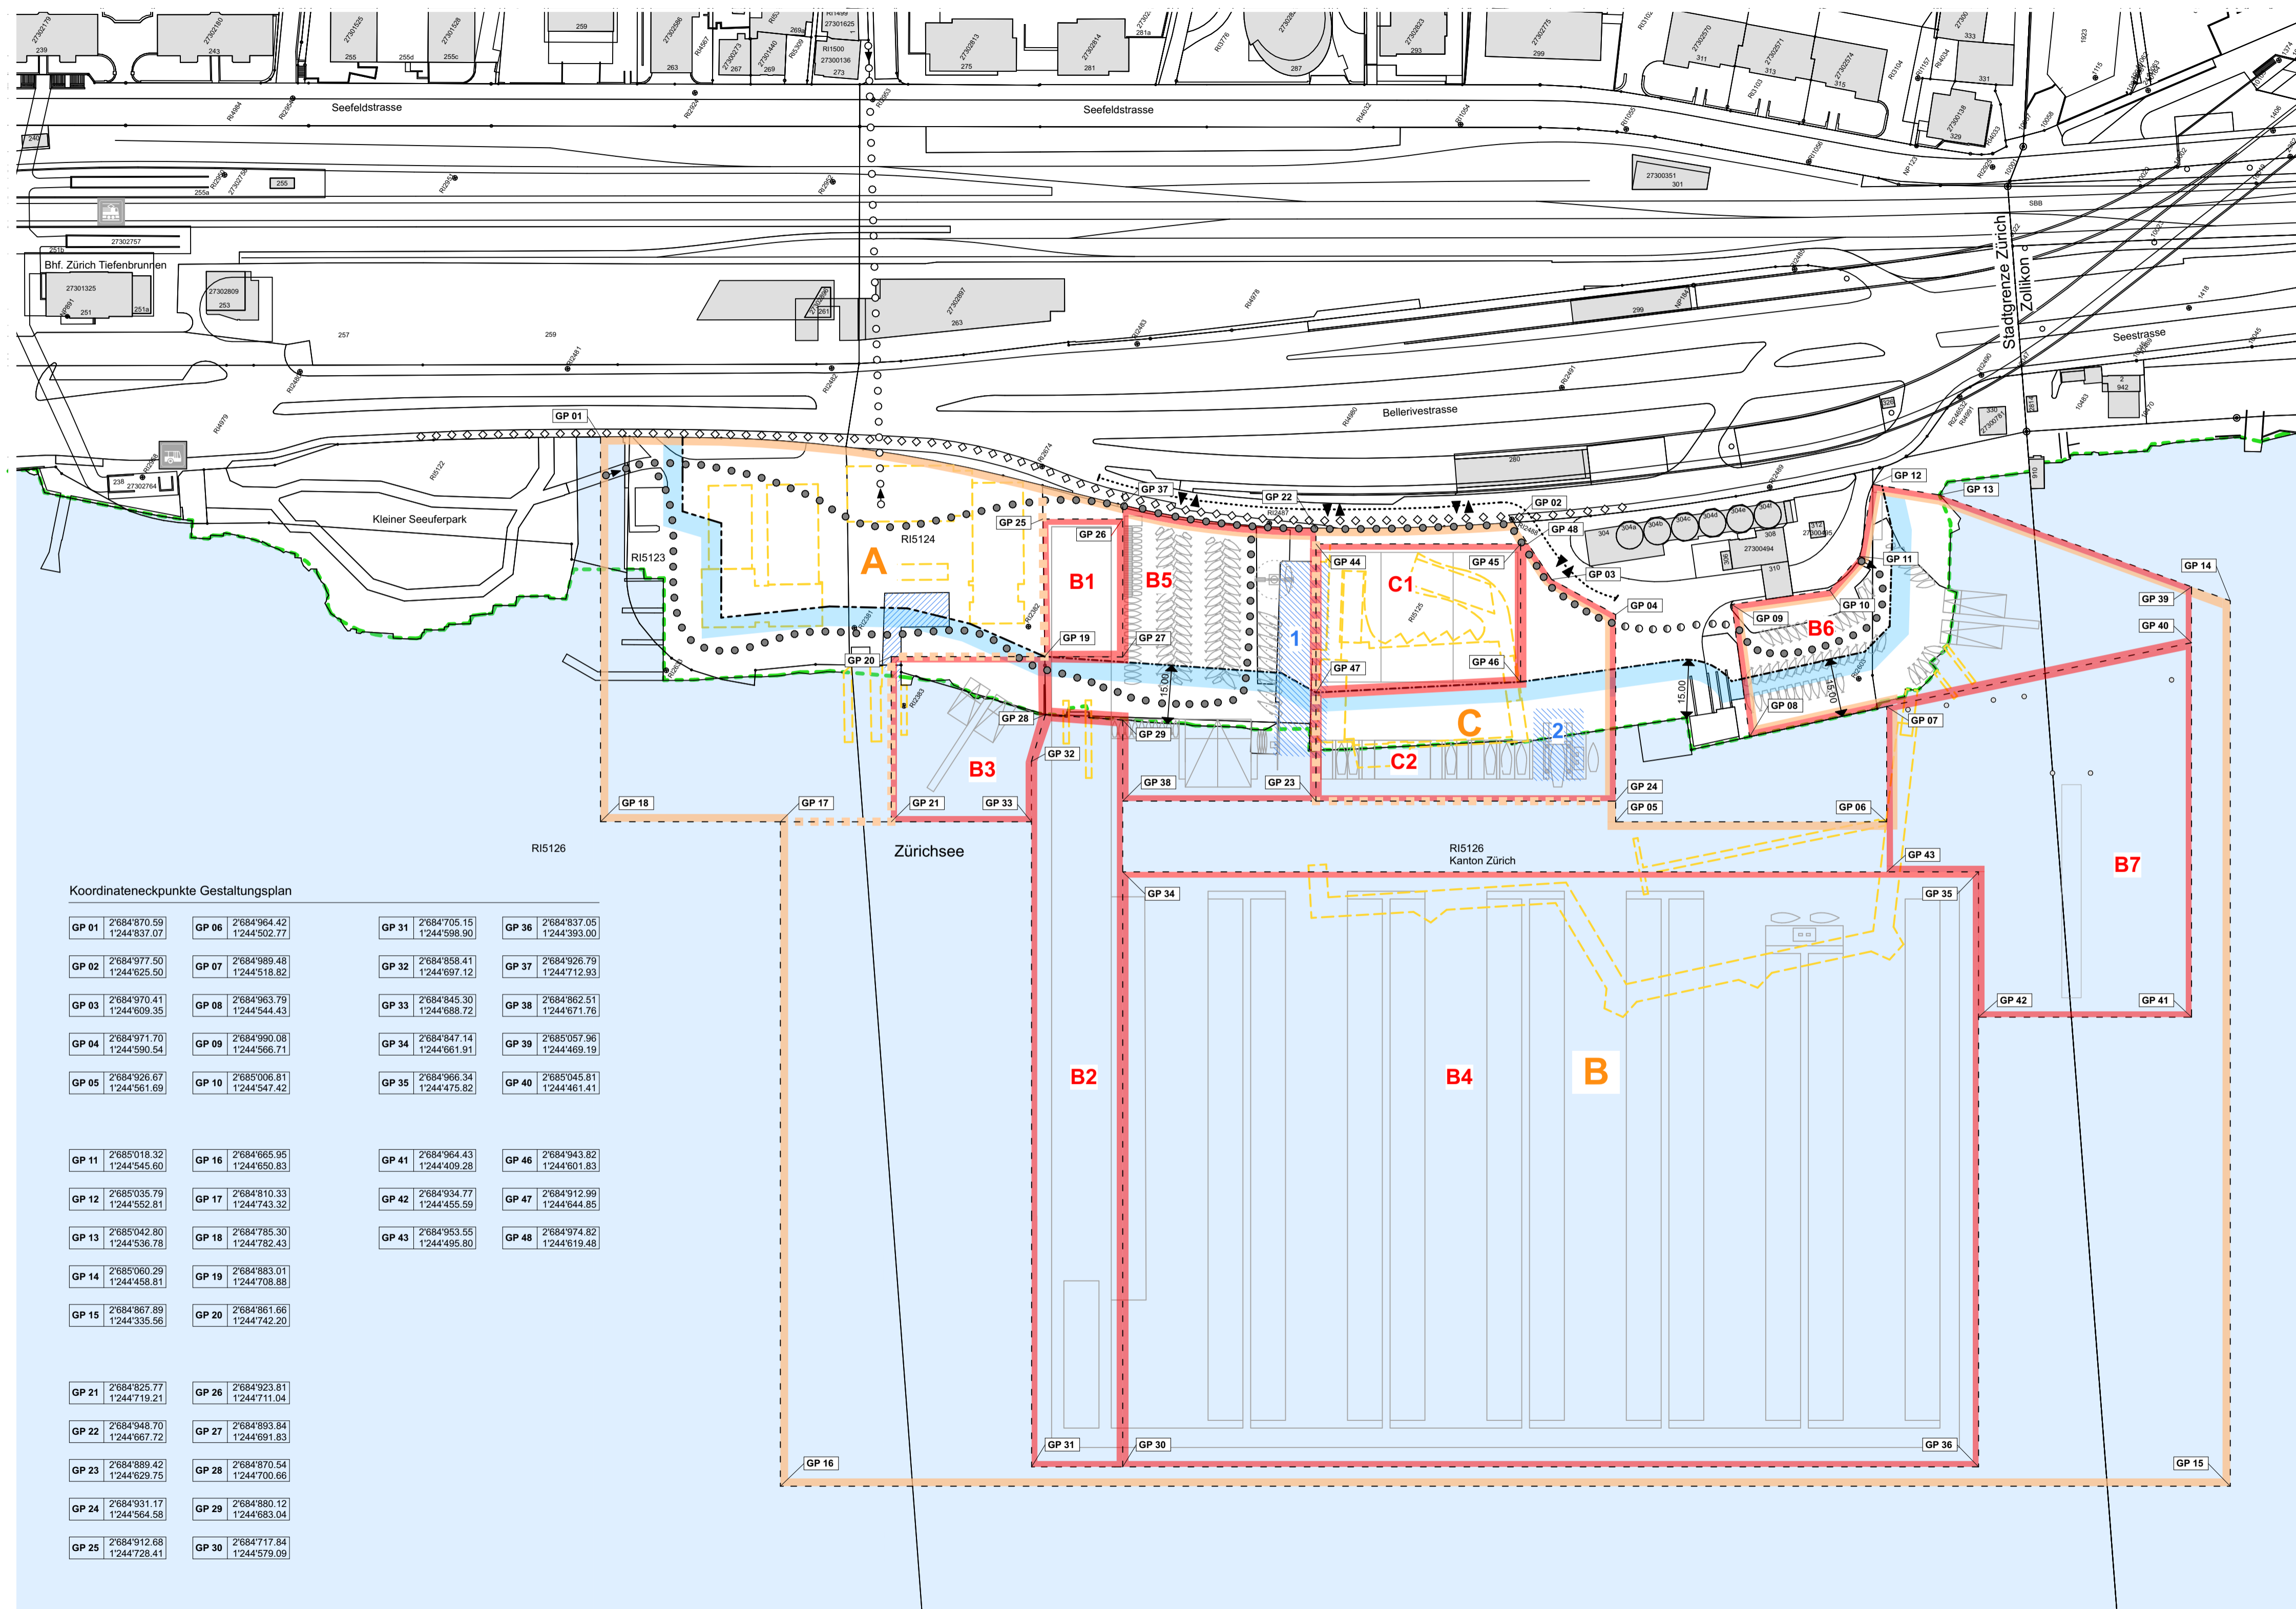

Koordinateneckpunkte Gestaltungsplan

GP 01 2'684'870.59 1'244'837.07	GP 06 2'684'964.42 1'244'502.77	GP 31 2'684'705.15 1'244'598.90	GP 36 2'684'837.05 1'244'393.00
GP 02 2'684'977.50 1'244'625.50	GP 07 2'684'989.48 1'244'518.82	GP 32 2'684'858.41 1'244'697.12	GP 37 2'684'926.79 1'244'712.93
GP 03 2'684'970.41 1'244'609.35	GP 08 2'684'963.79 1'244'544.43	GP 33 2'684'845.30 1'244'688.72	GP 38 2'684'862.51 1'244'671.76
GP 04 2'684'971.70 1'244'590.54	GP 09 2'684'990.08 1'244'566.71	GP 34 2'684'847.14 1'244'661.91	GP 39 2'685'057.96 1'244'469.19
GP 05 2'684'926.67 1'244'561.69	GP 10 2'685'006.81 1'244'547.42	GP 35 2'684'966.34 1'244'475.82	GP 40 2'685'045.81 1'244'461.41
GP 11 2'685'018.32 1'244'545.60	GP 16 2'684'665.95 1'244'650.83	GP 41 2'684'964.43 1'244'409.28	GP 46 2'684'943.82 1'244'601.83
GP 12 2'685'035.79 1'244'552.81	GP 17 2'684'810.33 1'244'743.32	GP 42 2'684'934.77 1'244'455.59	GP 47 2'684'912.99 1'244'644.85
GP 13 2'685'042.80 1'244'536.78	GP 18 2'684'785.30 1'244'782.43	GP 43 2'684'953.55 1'244'495.80	GP 48 2'684'974.82 1'244'619.48
GP 14 2'685'060.29 1'244'458.81	GP 19 2'684'883.01 1'244'708.88		
GP 15 2'684'867.89 1'244'335.56	GP 20 2'684'861.66 1'244'742.20		
GP 21 2'684'825.77 1'244'719.21	GP 26 2'684'923.81 1'244'711.04		
GP 22 2'684'948.70 1'244'667.72	GP 27 2'684'893.84 1'244'691.83		
GP 23 2'684'889.42 1'244'629.75	GP 28 2'684'870.54 1'244'700.66		
GP 24 2'684'931.17 1'244'564.58	GP 29 2'684'880.12 1'244'683.04		
GP 25 2'684'912.68 1'244'728.41	GP 30 2'684'717.84 1'244'579.09		