

- Festlegungen**
- Geltungsbereich
  - Teilgebietsgrenzen
  - Baubegrenzungslinien
  - Seeuferweg (schematische Lage)
  - Erschliessung motorisierter Verkehr
  - Koordinatenpunkte (vgl. Tabelle)
  - Dock
- A,B,C** Teilgebiete  
**B1-B7,C1-C2** Baufelder

- Orientierender Inhalt**
- öffentliches Gewässer (offen, mit eigener Parzelle)
  - Gewässerraumbegrenzung
  - öffentlich nutzbare Passarelle (schematische Lage)
  - Veloweg
  - bestehende Gebäude
  - Rückbau
  - Bauten und Anlagen gemäss Richtprojekt
  - Dock
  - Seewasserleitung mit Pumpstation (schematische Lage)
- 0 10 20 50 100m 150m

**Stadt Zürich**

**Öffentlicher Gestaltungsplan "Marina Tiefenbrunnen"**

Zürich - Riesbach, Kreis 8, Kanton Zürich

**Plan** Masstab 1:1000 (Format 84x42)

**Fassung zur Festsetzung**

Vom Gemeinderat festgesetzt mit GRB Nr. .... vom .....


Im Namen des Gemeinderats  
 Die Präsidentin / Der Präsident: .....

Die Sekretärin / Der Sekretär: .....

Von der Baudirektion genehmigt mit BDV Nr. .... vom .....

Für die Baudirektion .....

In Kraft gesetzt mit STRB Nr. .... vom ..... auf den .....

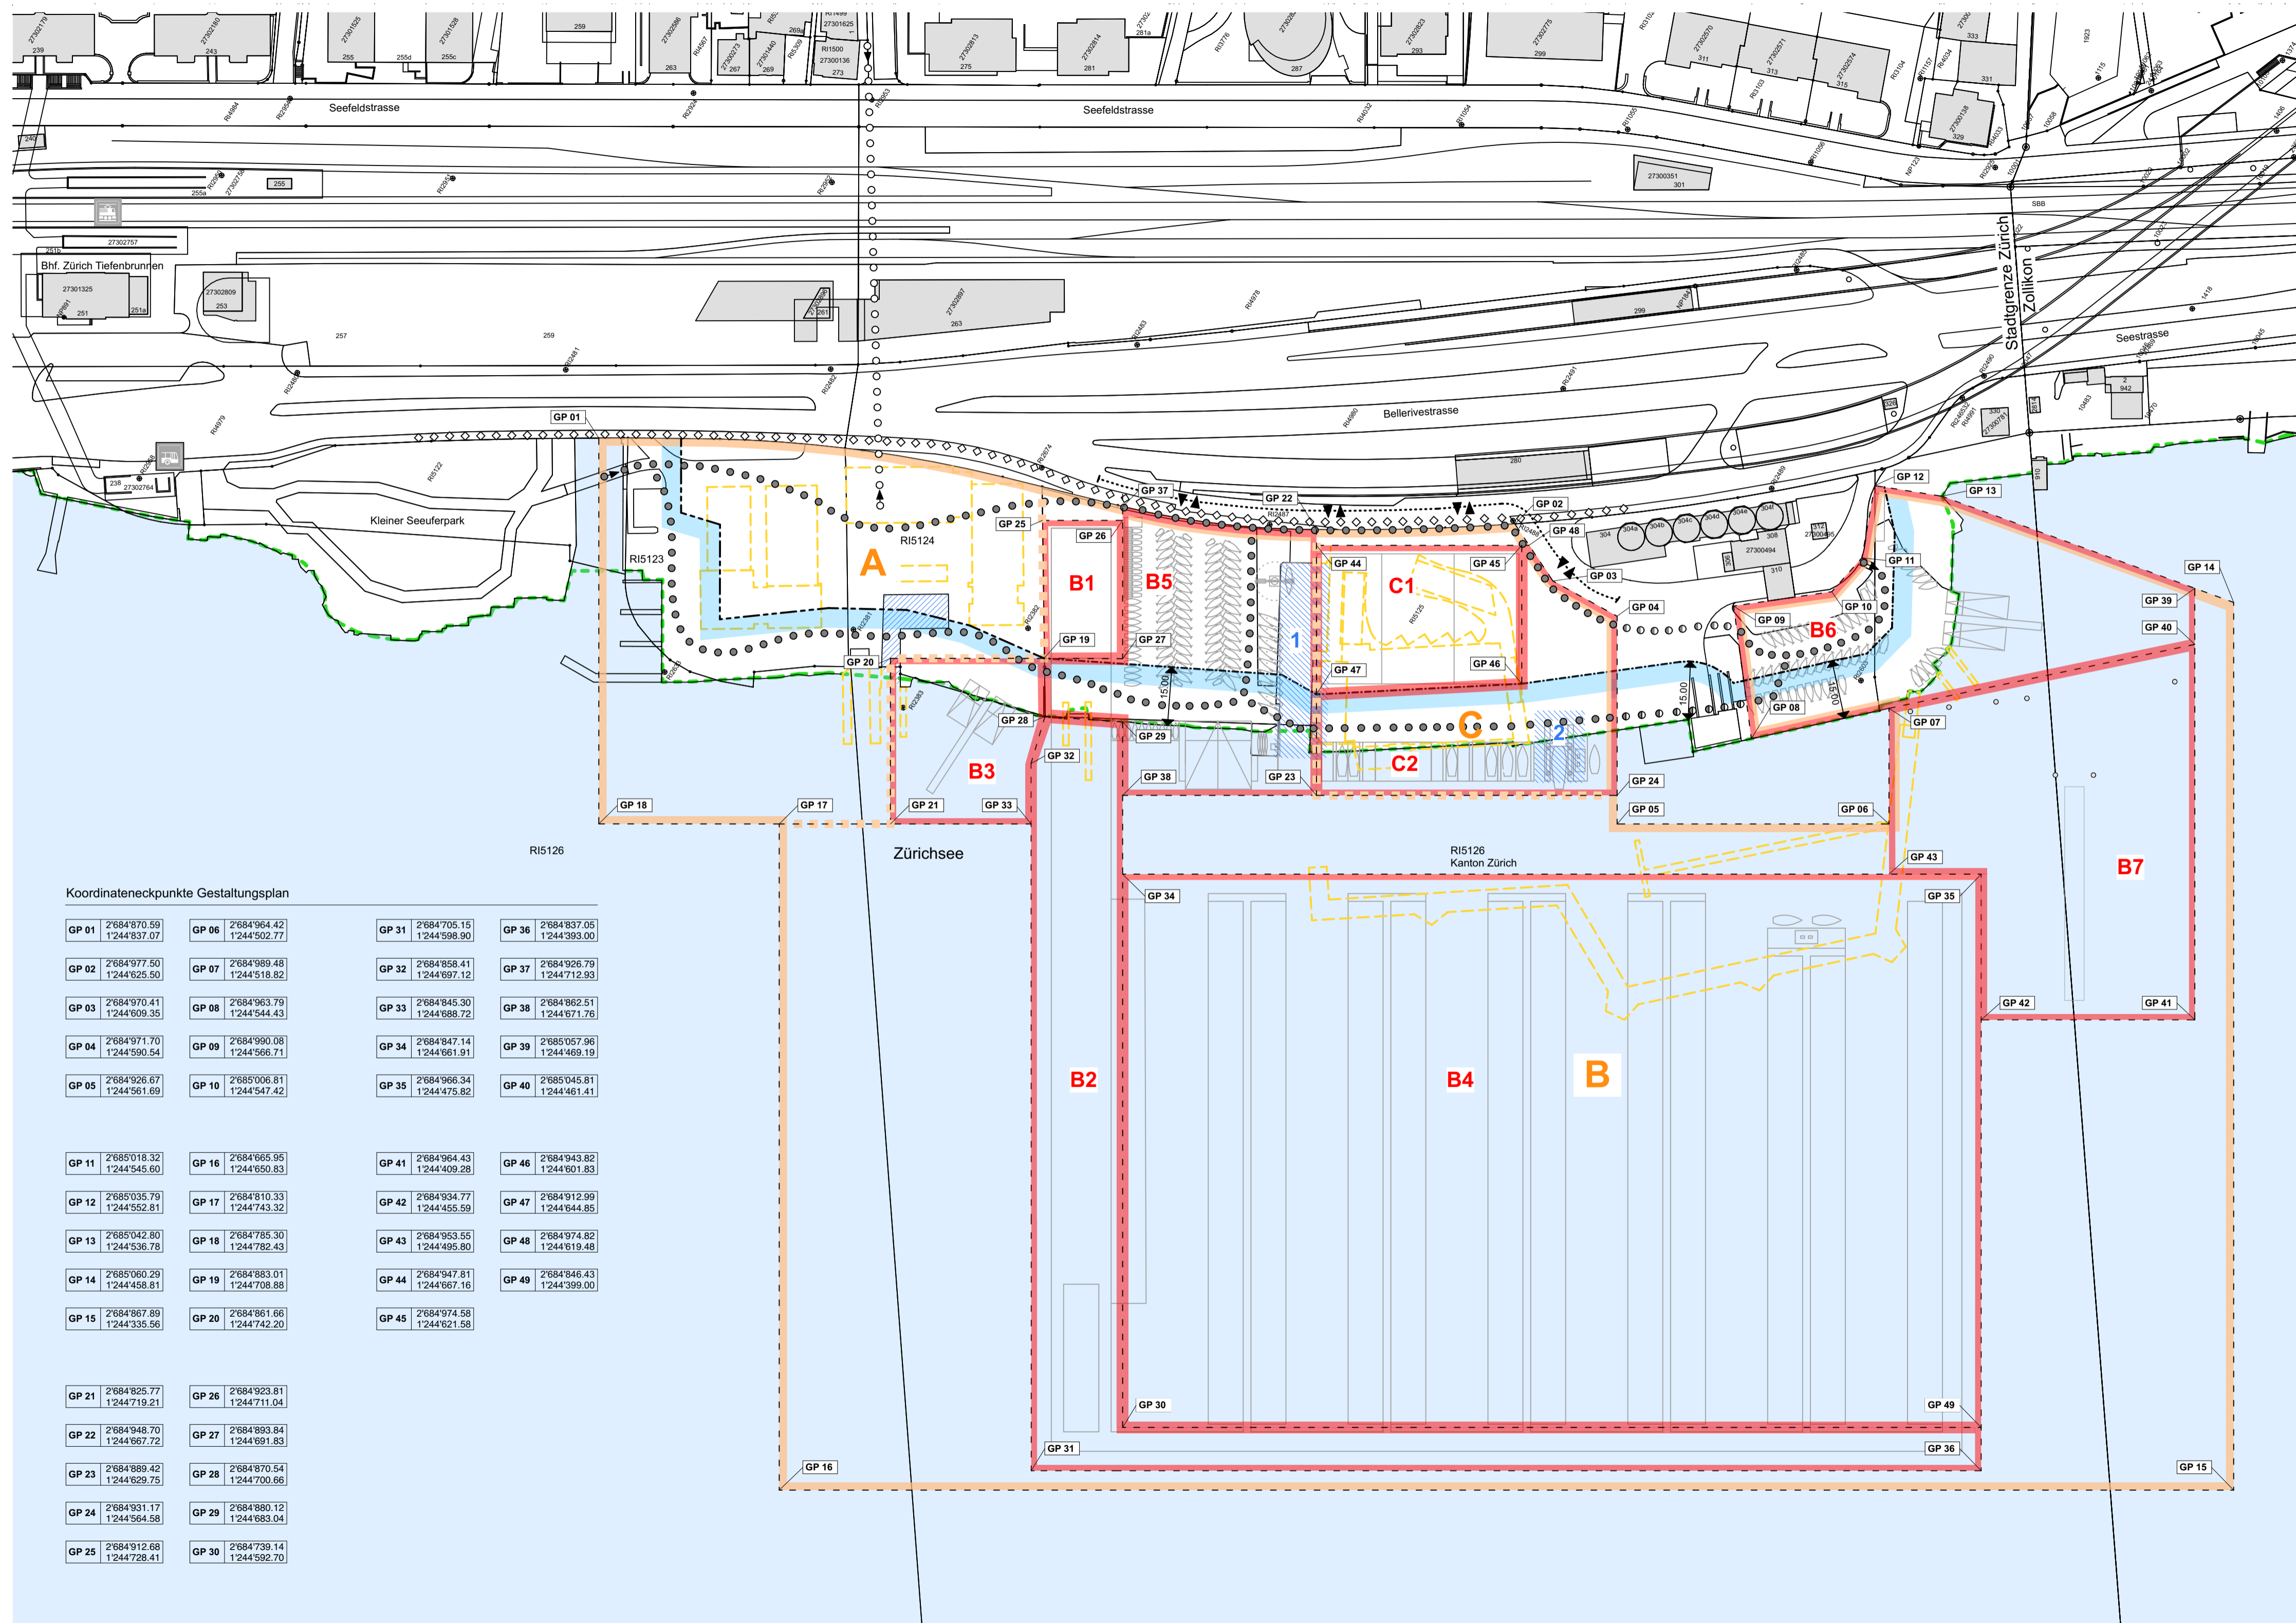

Koordinateneckpunkte Gestaltungsplan

GP 01	2'684'870.59 1'244'837.07	GP 06	2'684'964.42 1'244'502.77	GP 31	2'684'705.15 1'244'598.90	GP 36	2'684'837.05 1'244'393.00
GP 02	2'684'977.50 1'244'625.50	GP 07	2'684'989.48 1'244'518.82	GP 32	2'684'858.41 1'244'697.12	GP 37	2'684'926.79 1'244'712.93
GP 03	2'684'970.41 1'244'609.35	GP 08	2'684'963.79 1'244'544.43	GP 33	2'684'945.30 1'244'688.72	GP 38	2'684'862.51 1'244'671.76
GP 04	2'684'971.70 1'244'590.54	GP 09	2'684'990.08 1'244'566.71	GP 34	2'684'847.14 1'244'661.91	GP 39	2'685'057.96 1'244'469.19
GP 05	2'684'926.67 1'244'561.69	GP 10	2'685'006.81 1'244'547.42	GP 35	2'684'966.34 1'244'475.82	GP 40	2'685'045.81 1'244'461.41
GP 11	2'685'018.32 1'244'545.60	GP 16	2'684'665.95 1'244'650.83	GP 41	2'684'964.43 1'244'409.28	GP 46	2'684'943.82 1'244'601.83
GP 12	2'685'035.79 1'244'552.81	GP 17	2'684'810.33 1'244'743.32	GP 42	2'684'934.77 1'244'455.59	GP 47	2'684'912.99 1'244'644.85
GP 13	2'685'042.80 1'244'536.78	GP 18	2'684'785.30 1'244'782.43	GP 43	2'684'953.55 1'244'495.80	GP 48	2'684'974.82 1'244'619.48
GP 14	2'685'060.29 1'244'458.81	GP 19	2'684'883.01 1'244'708.88	GP 44	2'684'947.81 1'244'667.16	GP 49	2'684'846.43 1'244'399.00
GP 15	2'684'867.89 1'244'335.56	GP 20	2'684'861.66 1'244'742.20	GP 45	2'684'974.58 1'244'621.58		
GP 21	2'684'825.77 1'244'719.21	GP 26	2'684'923.81 1'244'711.04				
GP 22	2'684'948.70 1'244'667.72	GP 27	2'684'893.84 1'244'691.83				
GP 23	2'684'889.42 1'244'629.75	GP 28	2'684'870.54 1'244'700.66				
GP 24	2'684'931.17 1'244'564.58	GP 29	2'684'880.12 1'244'683.04				
GP 25	2'684'912.68 1'244'728.41	GP 30	2'684'739.14 1'244'592.70				